


GRONDPLAN GELIJKVLOERS

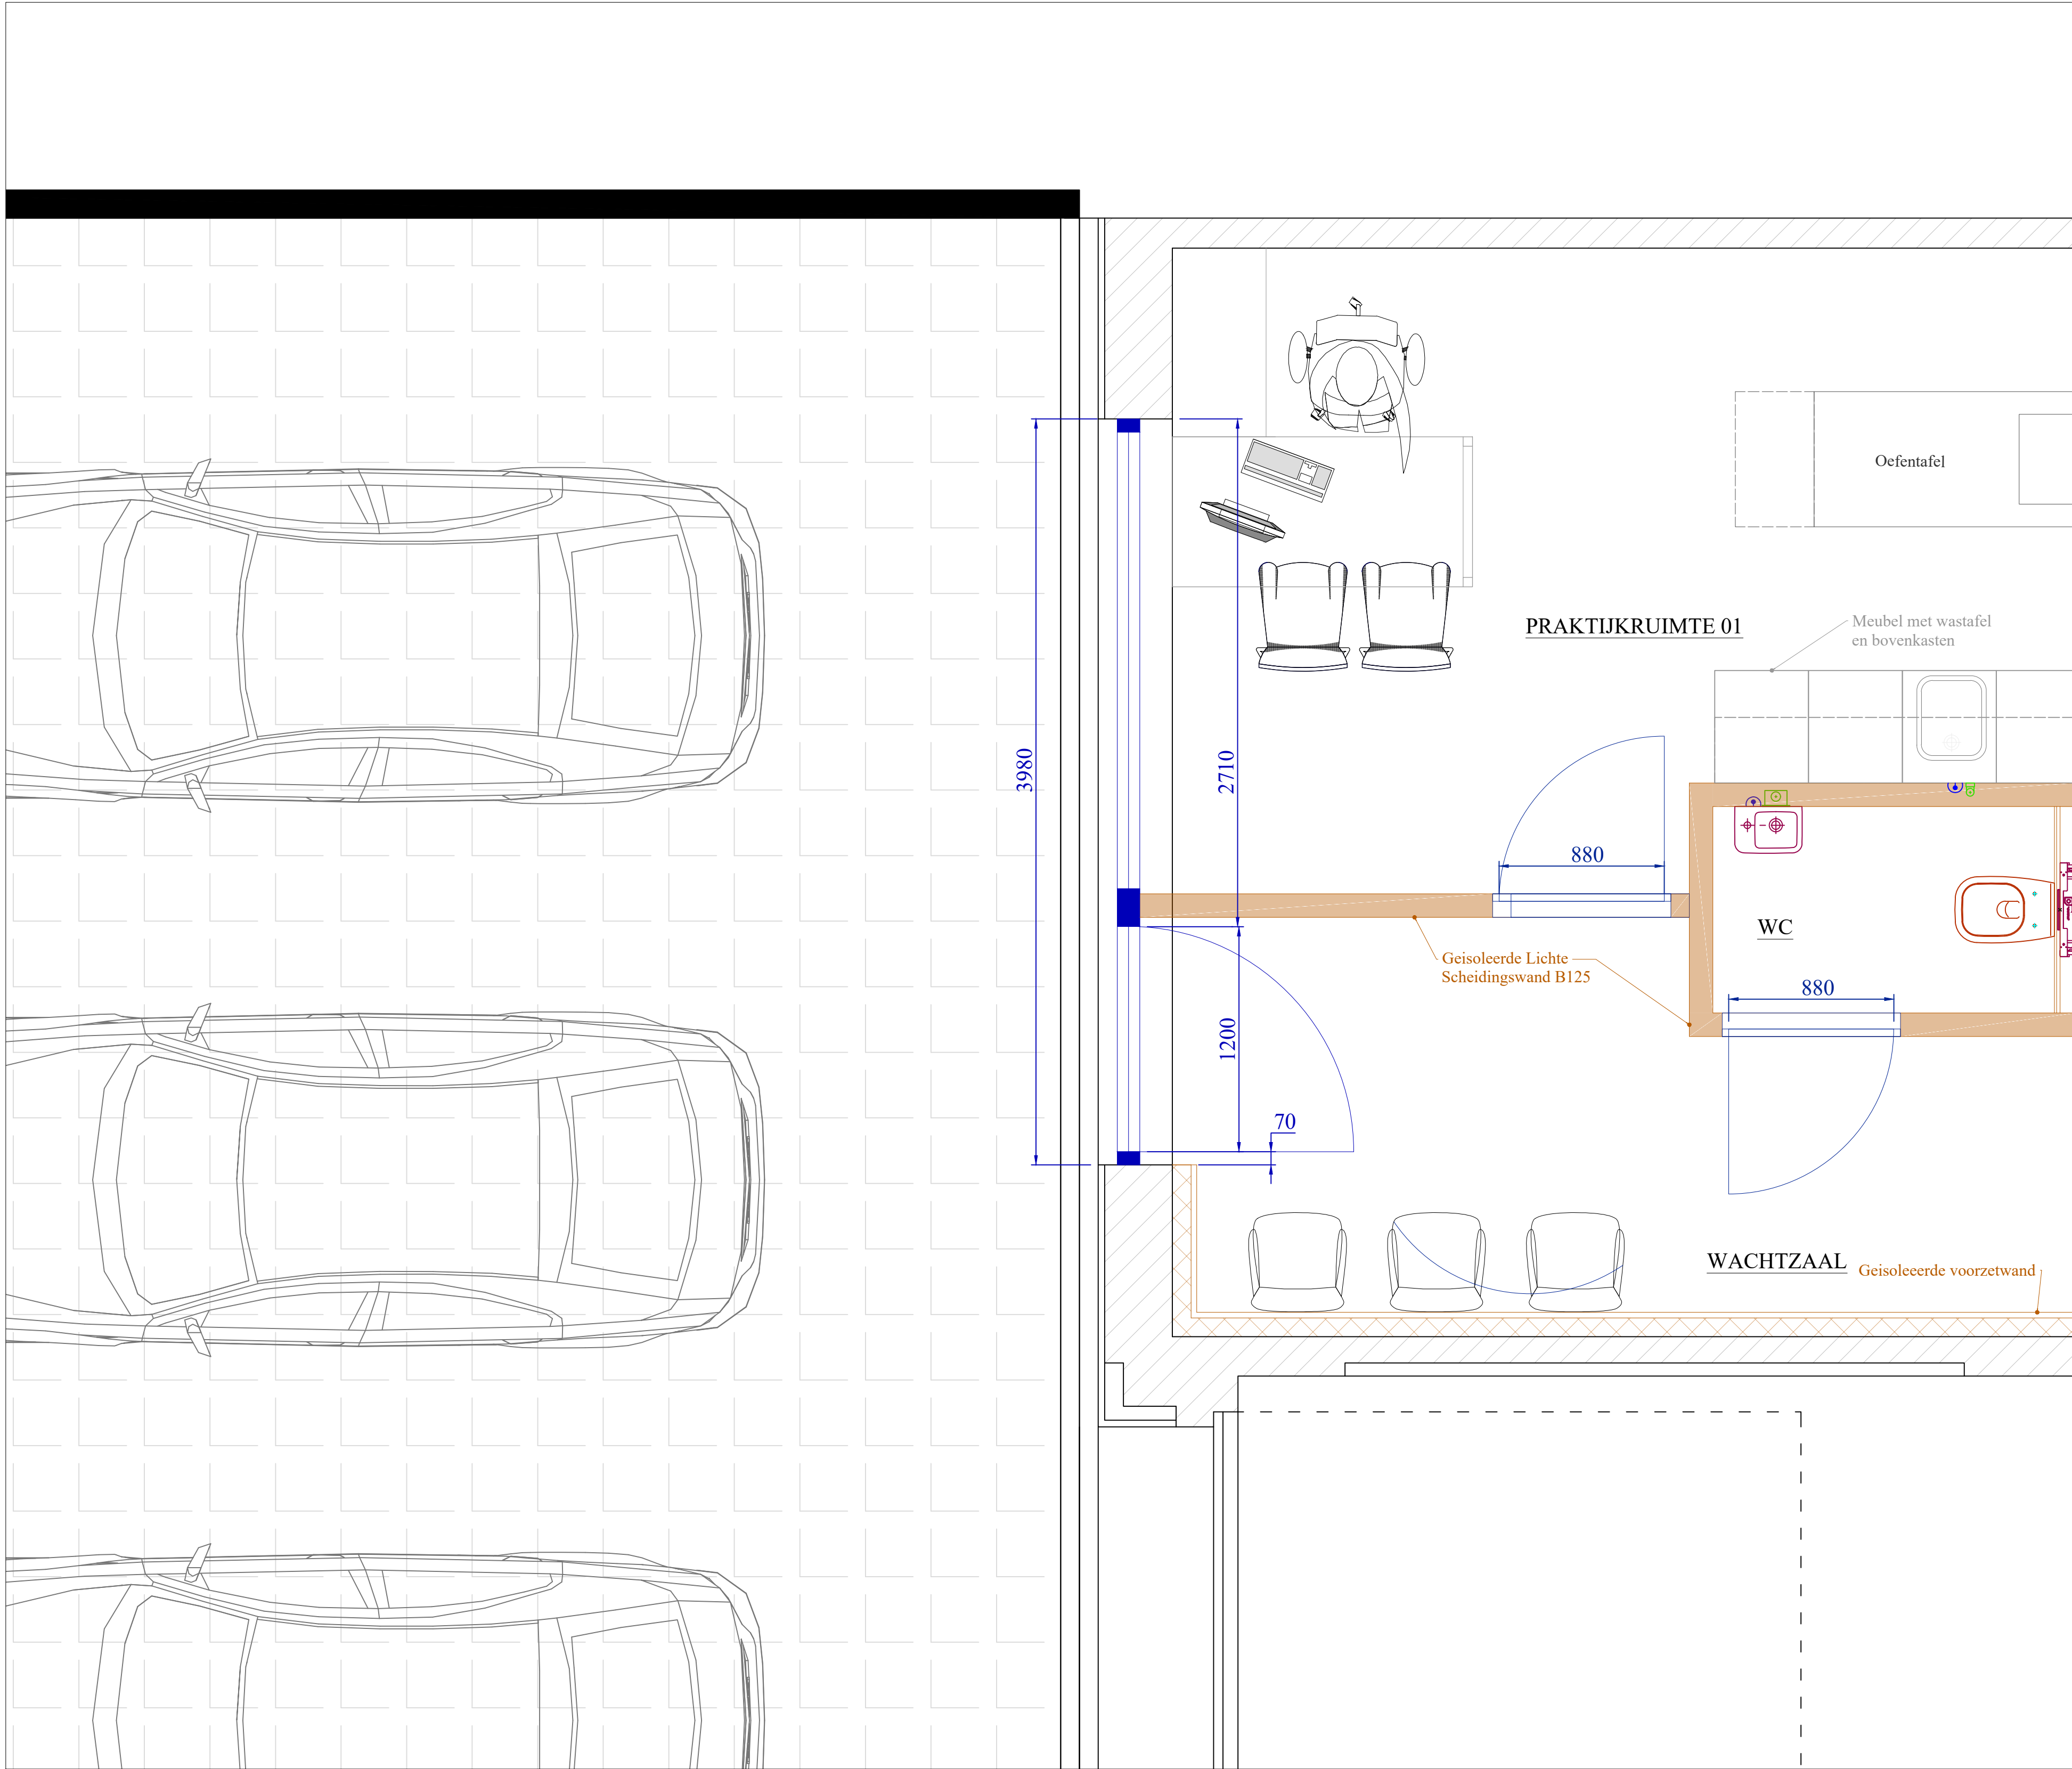

VOORAANZICHT GEVEL


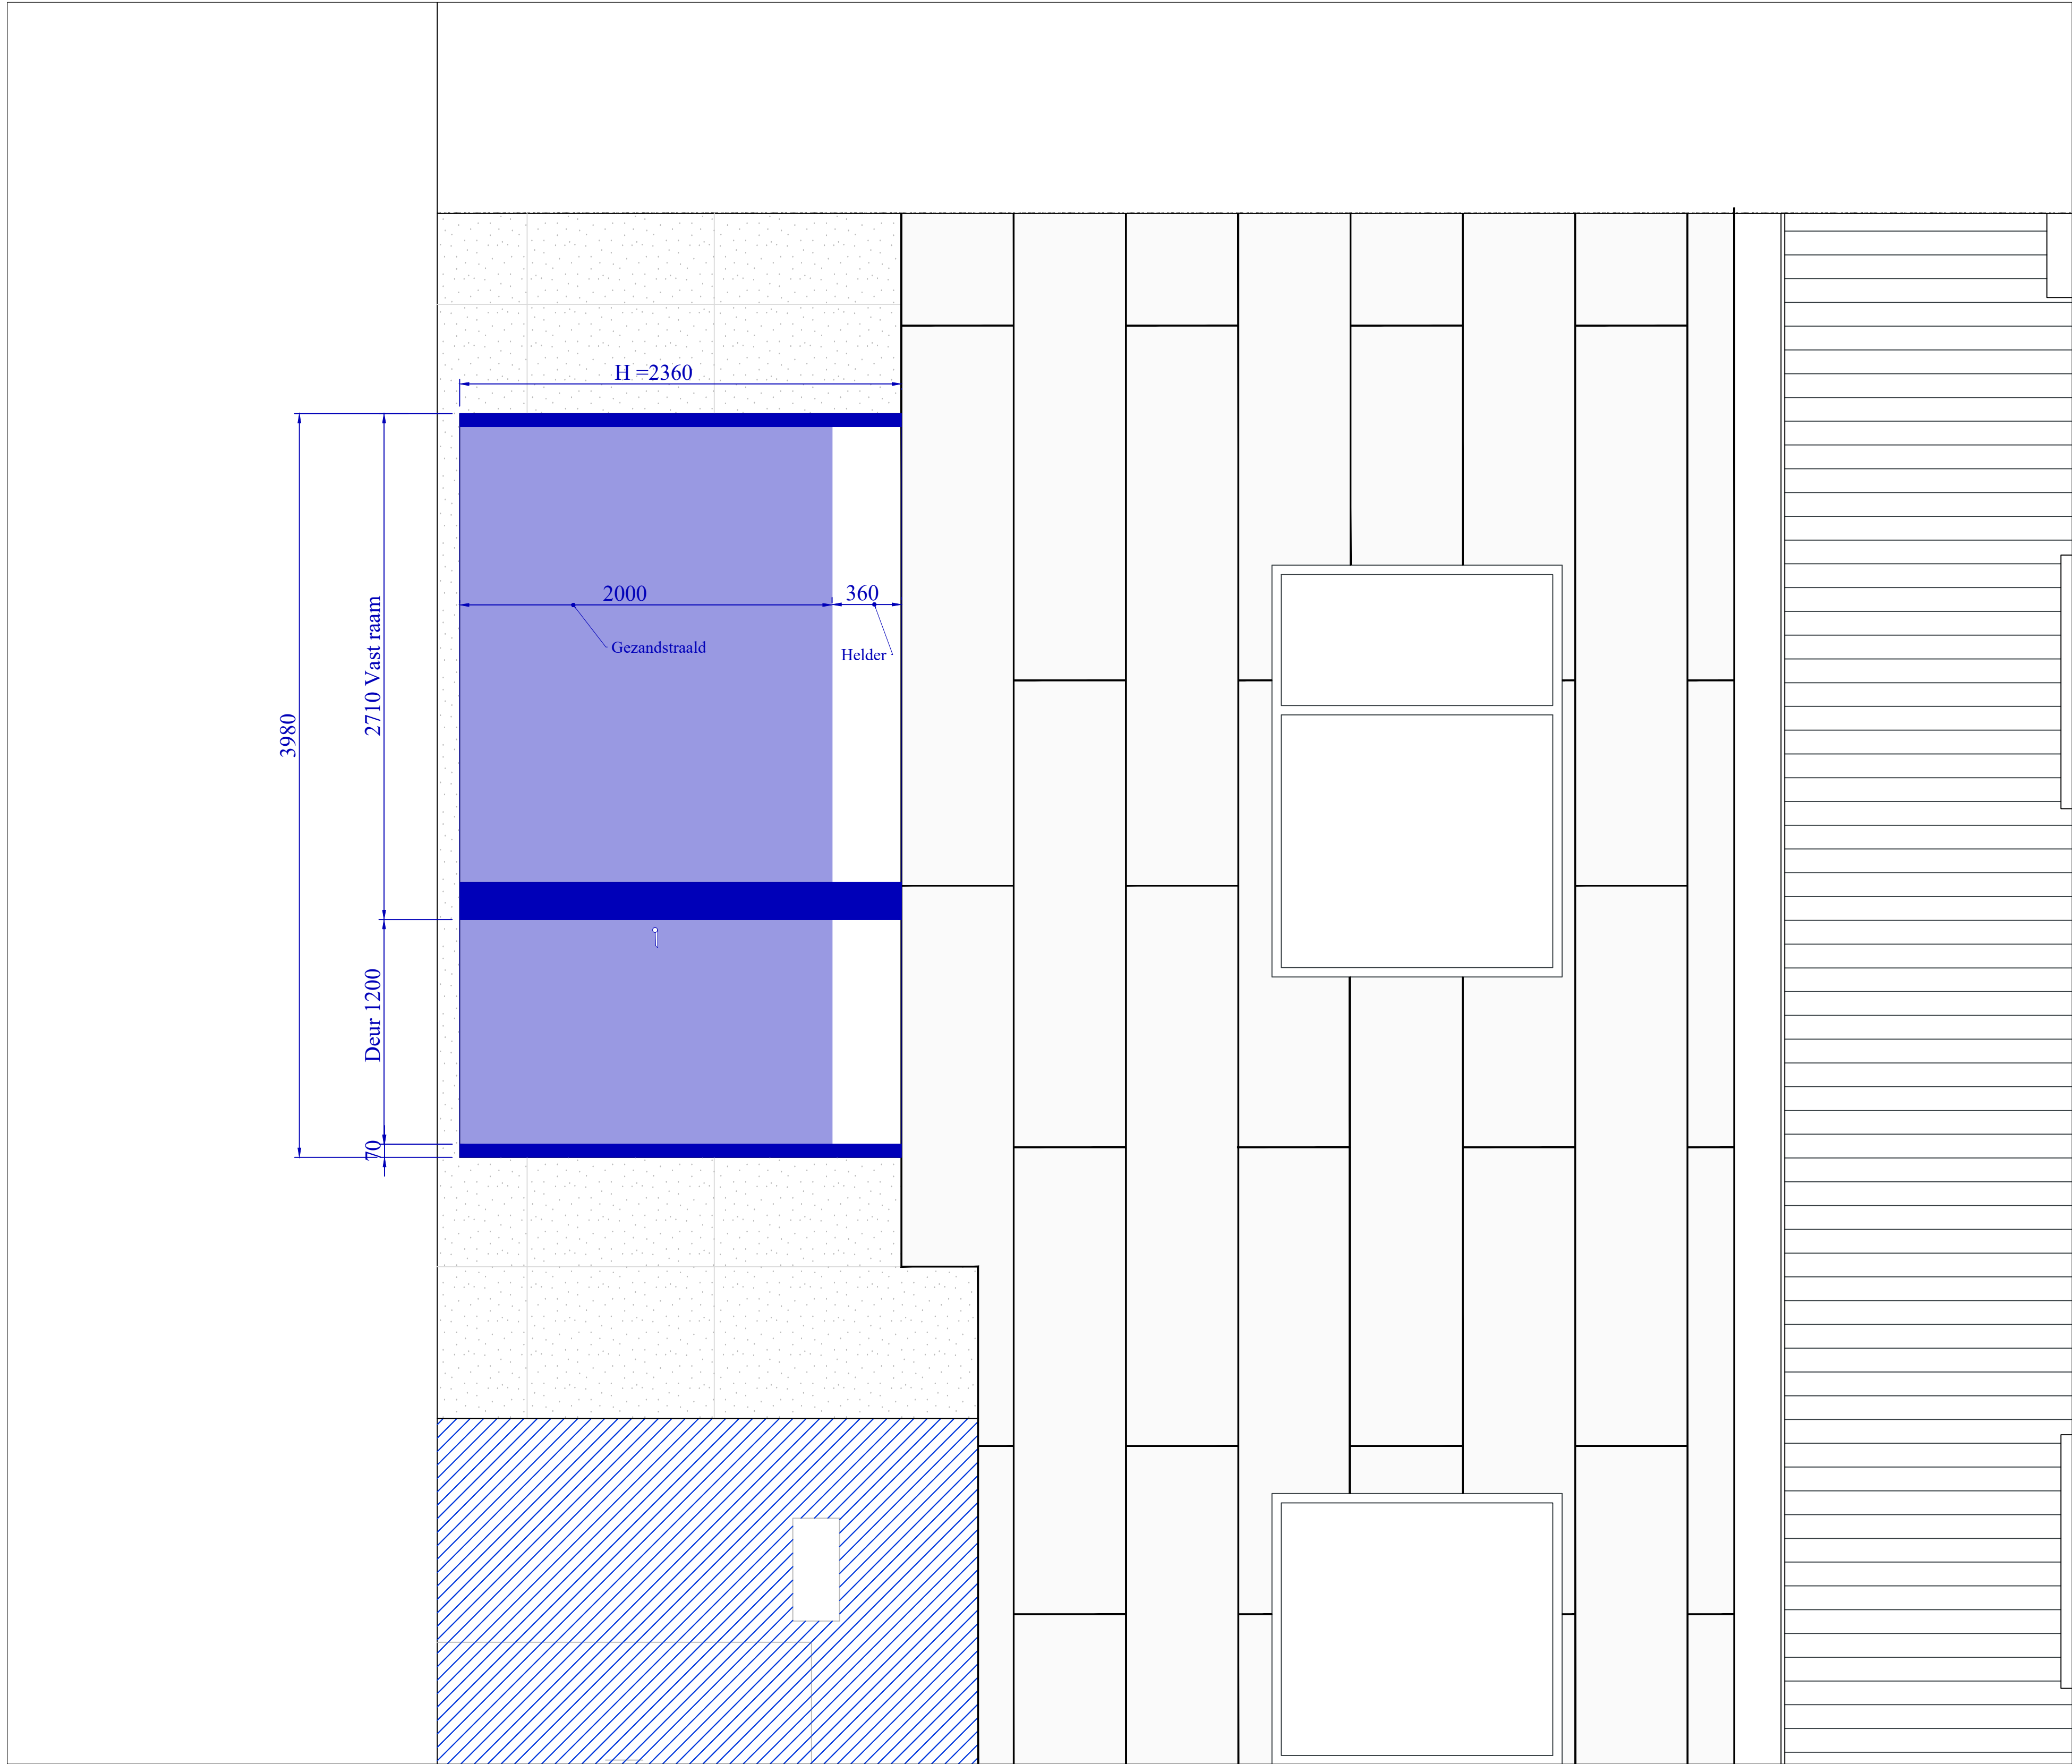


FOTO BESTAANDE TOESTAND



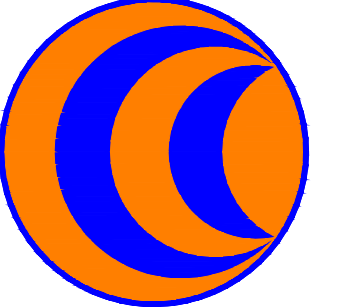

CALOREC
TIENSESTRAAT 263
3000 LEUVEN
Tel : 016/23.77.41 Fax : 016/22.77.46
E-mail : info@calorec.be

☐ ENGINEERING
☐ INTEGR. ELEKTR. VERWARMING
☐ VENTILATIE
☐ SANITAIR

☐ ALGEMENE ELEKTRICITEIT
☐ CENTRALE VERWARMING
☐ AIRCONDITIONING

INRICHTING KINE - PRAKTIJK

NIEUWE SCHRIJNWERK (oude winkel-ingang)

PLAN

1) GRONDPLAN
2) GEVEL AanZICHT

BOUWHEER CALOREC bvba Timmerstraat 263 3000 Leuven	OPDRACHTGEVER CALOREC bvba Timmerstraat 263 3000 Leuven	BOUWPLAATS CALOREC bvba Timmerstraat 185 3000 Katsbeek La
CONTACTPERSOON /	CONTACTPERSOON /	CONTACTPERSOON /
ARCHITECT /	RUWBOUWAANNEMER /	VEILIGHEIDSCOÖRDINATIE /
CONTACTPERSOON /	CONTACTPERSOON /	CONTACTPERSOON /

WIJZIGINGEN

Nr.	Omschrijving	Datum	Nr.	Omschrijving	Datum
NR.1			NR.1		
NR.2			NR.2		
Datum : 20/06/2026	Schaal : /	Plannr. : /	Geleekend : CALOREC	Dossiernr. : /	Niveau : /